


Oświadczam, że niniejszy dokument został opracowany w wyniku prac geodezyjnych i kartograficznych. Operat techniczny, który zawiera rezultaty tych prac uzyskał pozytywną weryfikację. Jednocześnie informuję, że jestem świadomy odpowiedzialności karnej za złożenie fałszywego oświadczenia.

Identyfikator zgłoszenia prac geodezyjnych	PODGIK.6640.233.2023
Organ służby geodezyjnej, który otrzymał zgłoszenie	STAROSTA GRODZISKI
Wykonawca prac geodezyjnych	GEOIMPULS SC ROBERT ROSZAK-KASZA, GRZEGORZ KAMIŃSKI - SPÓŁKA CYWILNA ulica Opoczyńska 17/25, 02-522 Warszawa NIP: 123-123-23-77 REGON: 140288717 tel. 605 664 007, e-mail: geoimpuls.sc@gmail.com
Data sporządzenia dokumentu zawierającego wynik pozytywnej weryfikacji	Protokół weryfikacji z dnia: 06/02/2023 nr PODGIK.6640.233.2023_2
Imię, nazwisko oraz numer uprawnień zawodowych kierownika prac	GEODETA UPRAWNIENY Inż. Marcin Gryczka uprawnienia nr 20808

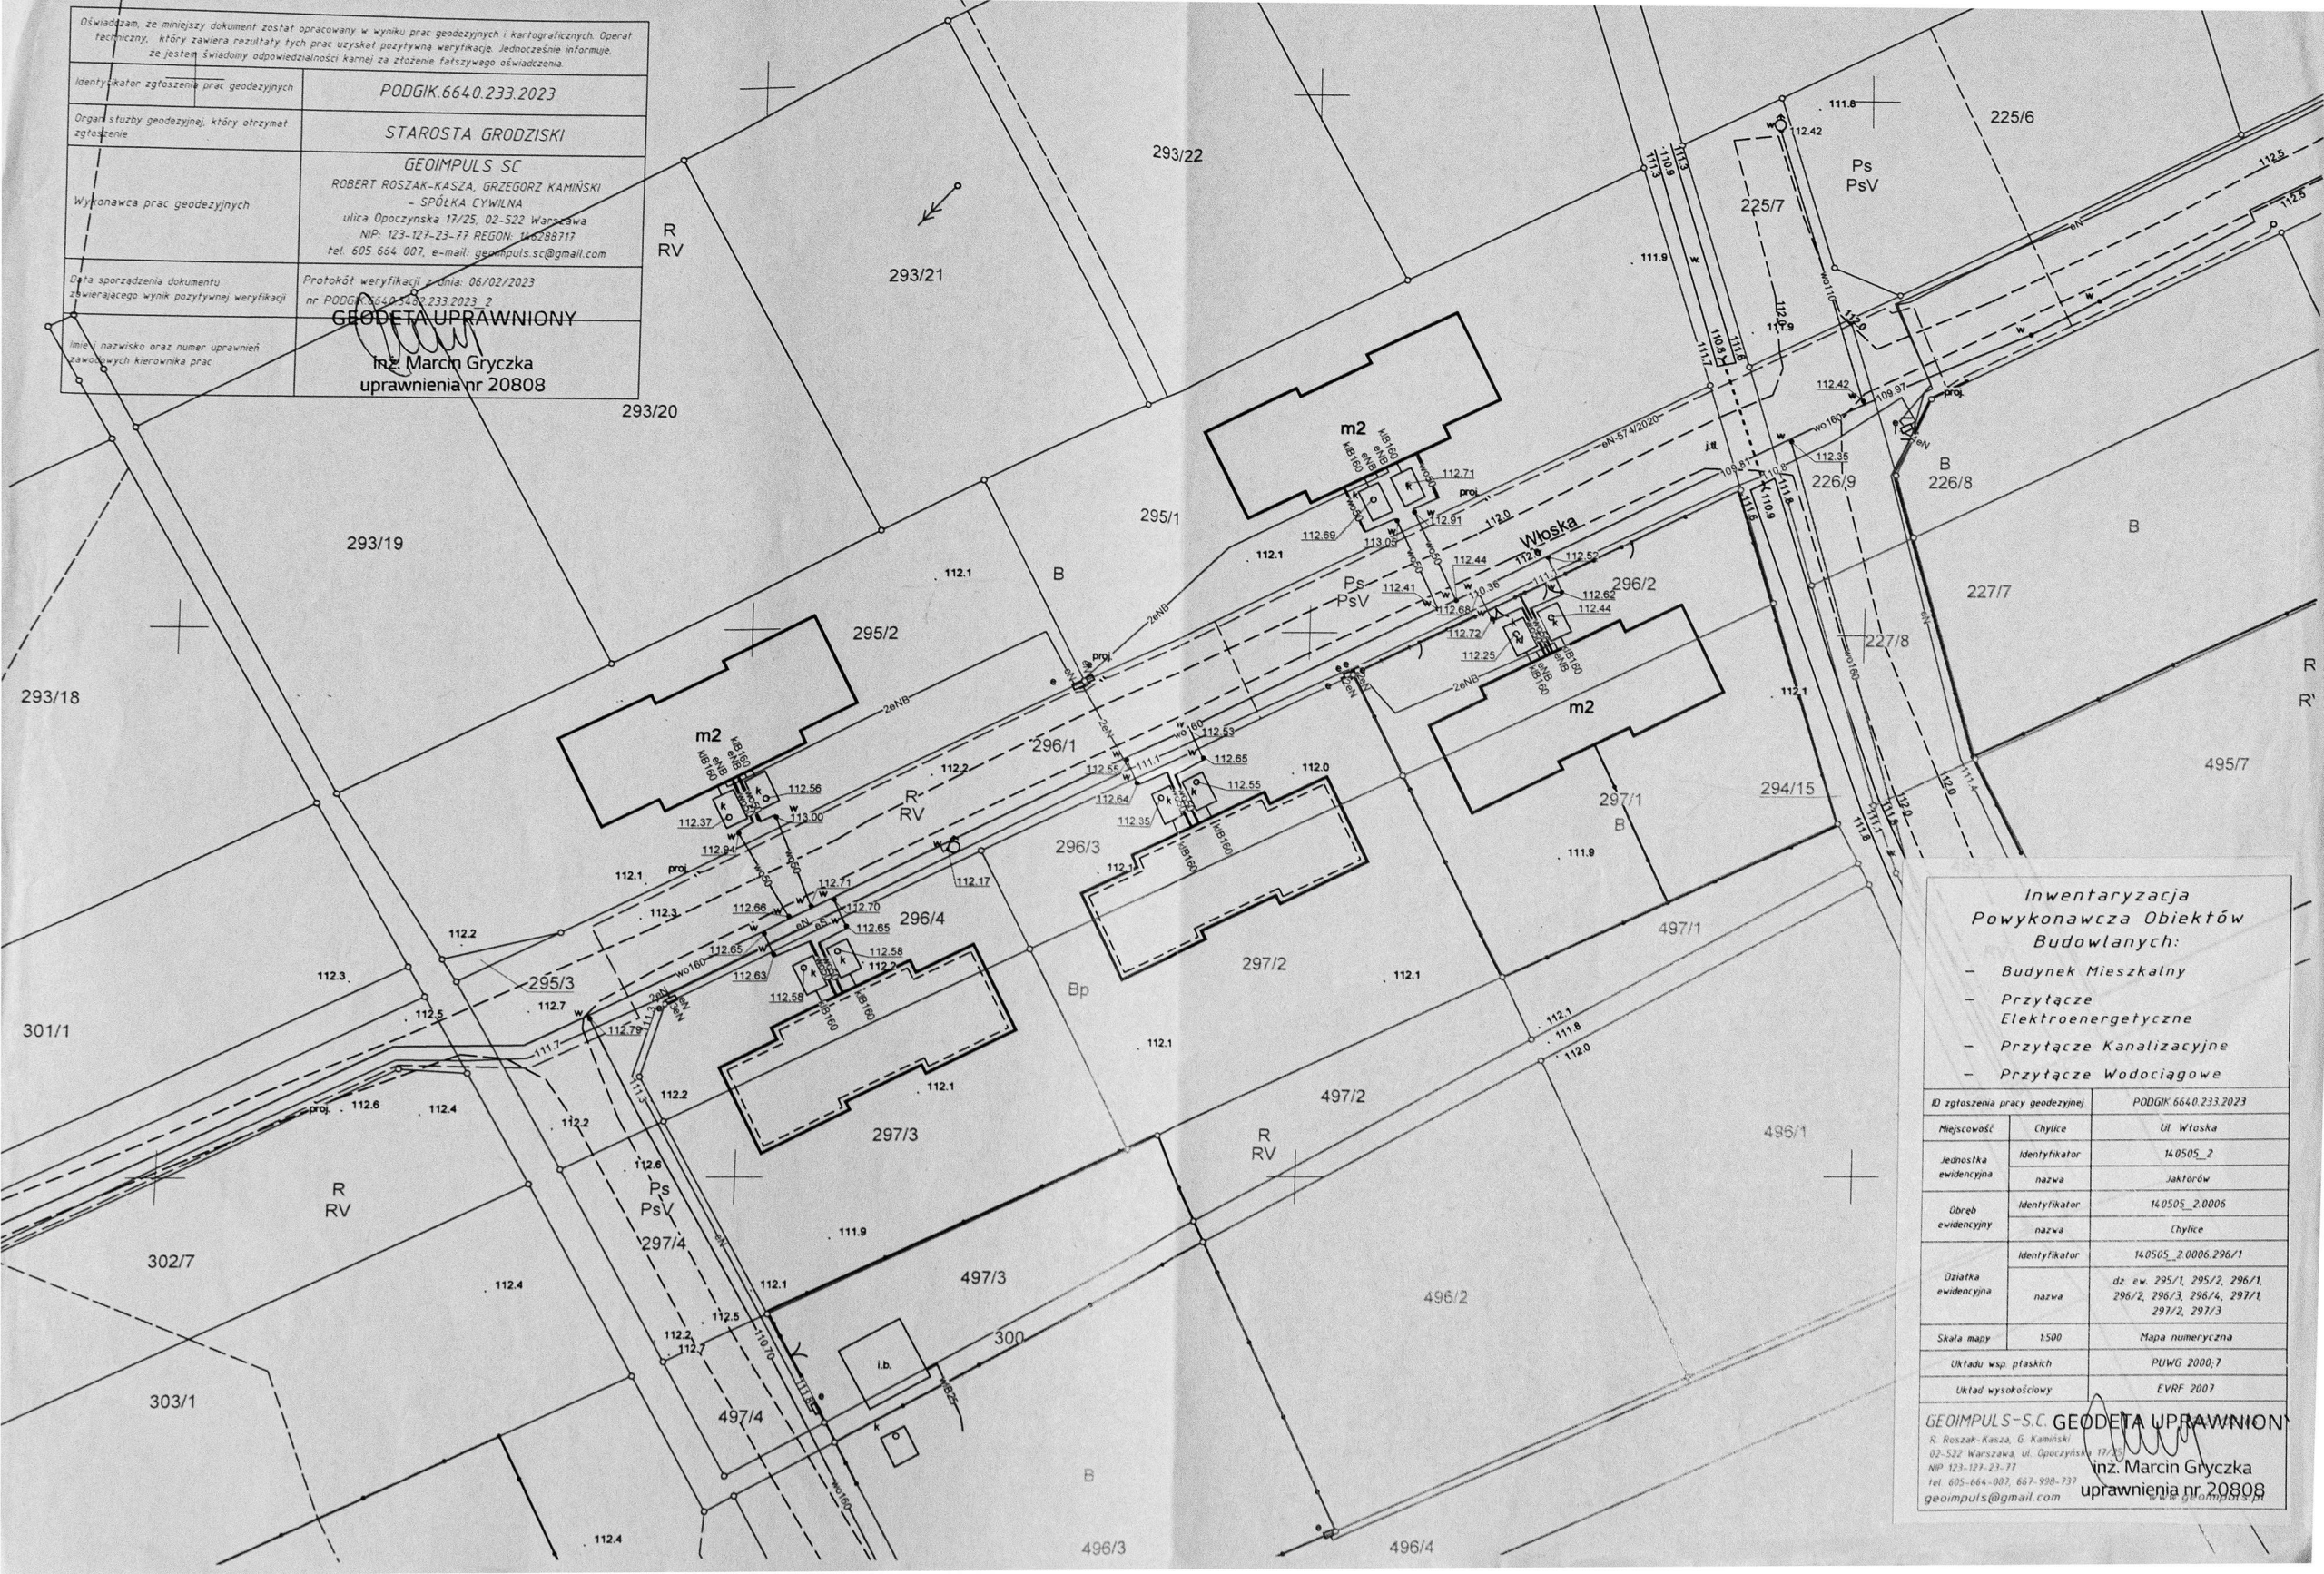


**Inwentaryzacja
Powykonawcza Obiektów
Budowlanych:**

- Budynek Mieszkalny
- Przyłącze Elektroenergetyczne
- Przyłącze Kanalizacyjne
- Przyłącze Wodociągowe

ID zgłoszenia pracy geodezyjnej	PODGIK.6640.233.2023
Miejscowość	Chylice
Jednostka ewidencyjna	Identyfikator nazwa
Obszar ewidencyjny	Identyfikator nazwa
Dzielnica ewidencyjna	Identyfikator nazwa
Skala mapy	1:500
Układ wsp. płaskich	PUWG 2000,7
Układ wysokościowy	EVRF 2007

GEOIMPULS-S.C. GEODETA UPRAWNIENY
R. Roszak-Kasza, G. Kamiński
02-522 Warszawa, ul. Opoczyńska 17/25
NIP 123-123-23-77
tel. 605-664-007, 667-998-737
geoimpuls@gmail.com

Inż. Marcin Gryczka
uprawnienia nr 20808

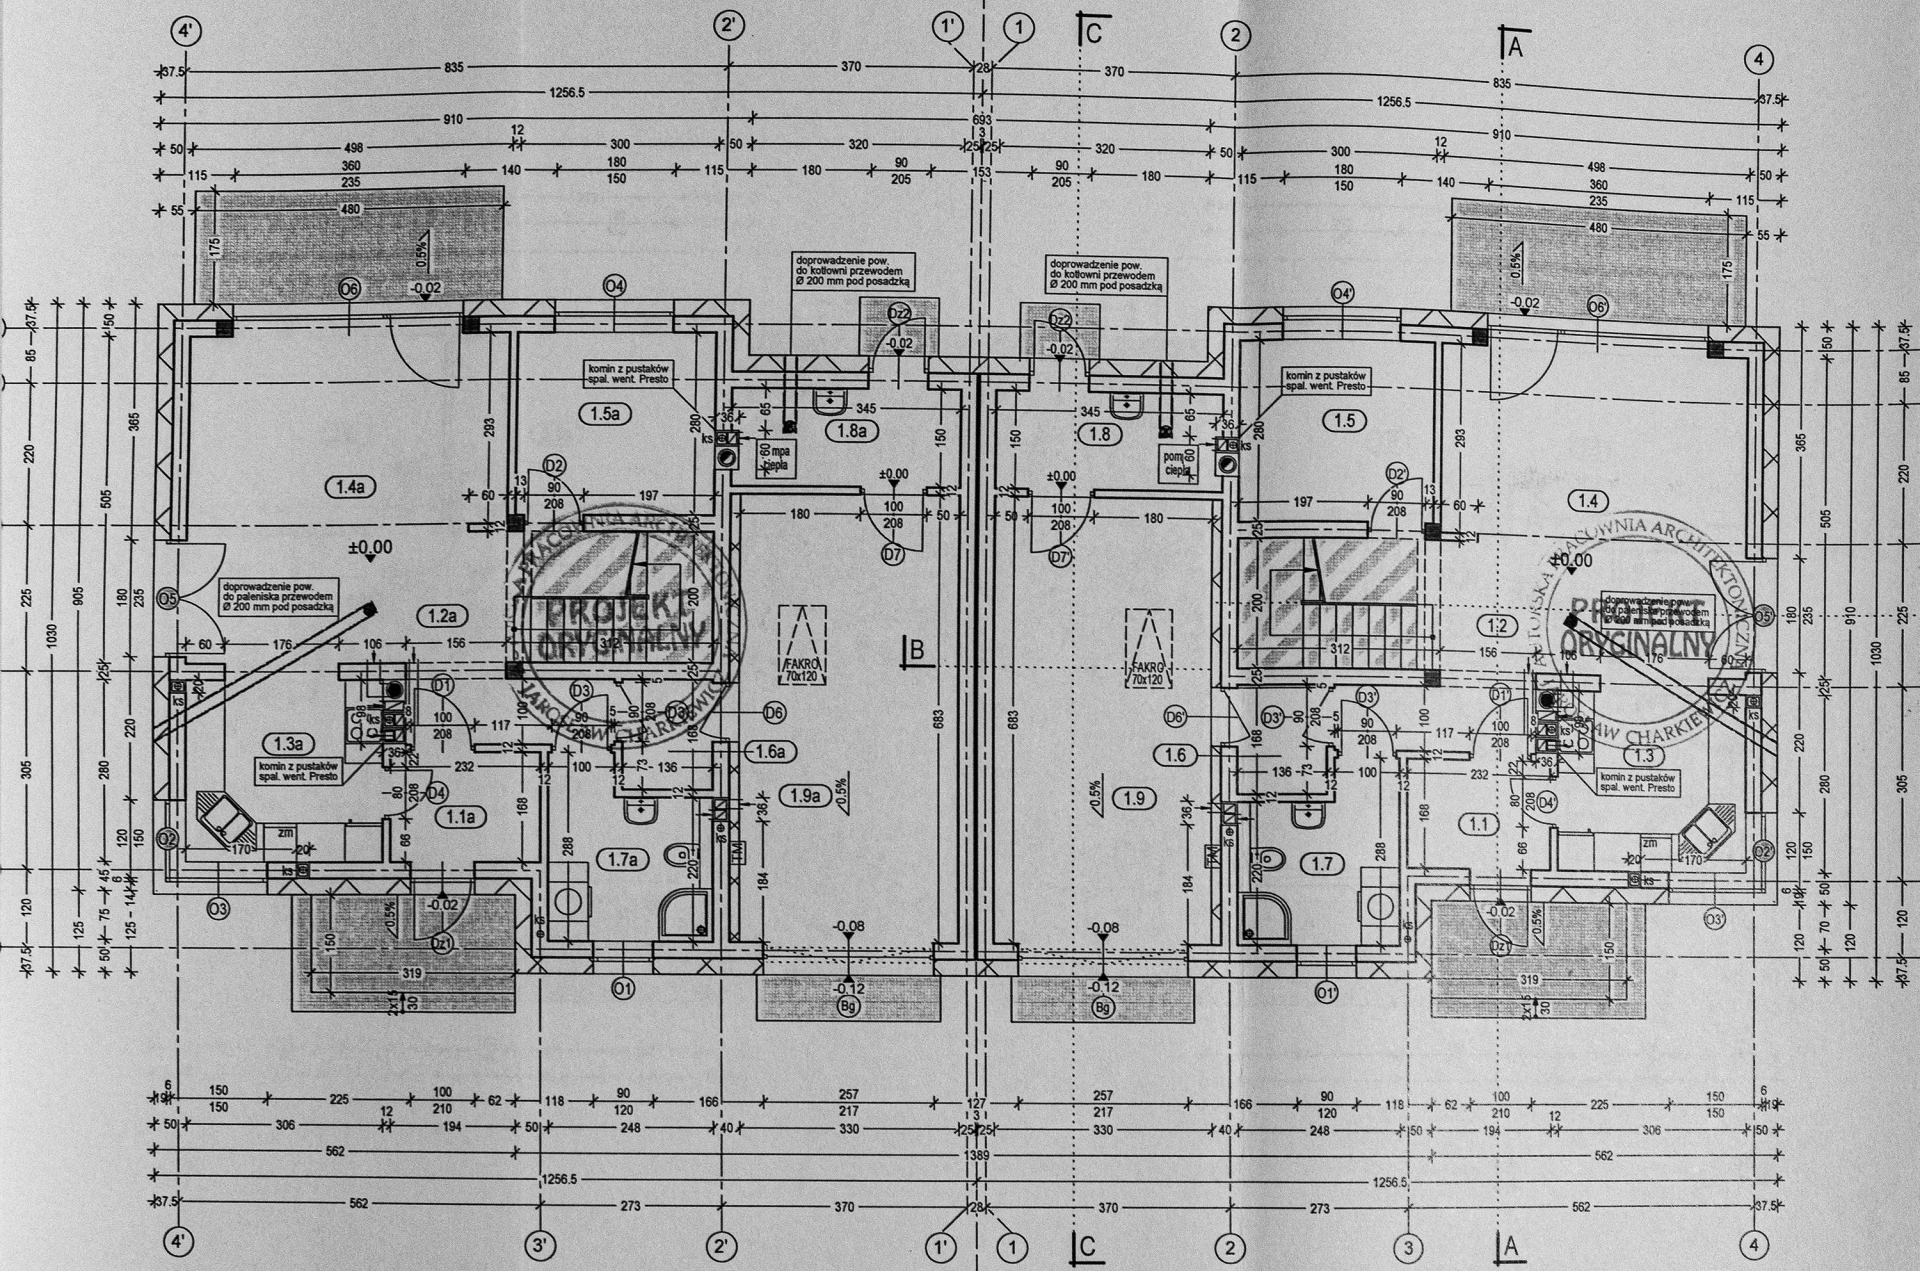

Ściana zewnętrzna konstrukcyjna ocieplona 50 cm

- tynk mineralno-polimerowy Termo Organika na siatce
- styropian Termo Organika TERMONIUM typ fasada gr. 25.0 cm
- ściana z pustaka ceramicznego U-220 gr. 25.0 cm
- tynk cement. - wap. kl. II lub glazura

Ściana wewnętrzna konstrukcyjna 25 cm

- tynk cement. - wap. kl. III lub glazura
- ściana z pustaka ceramicznego U-220 gr. 25.0 cm
- tynk cement. - wap. lub glazura

Ściana wewnętrzna działowa 12 cm

- tynk cement. - wap. kl. III lub glazura
- ściana z cegły kratówki K3 gr. 12.0 m
- tynk cement. - wap. lub glazura

TM	tablica rozdzielcza mieszkaniowa		went.-spalinowy 36 x 50
	elementy żelbetowe		went.-spalinowy 36 x 60
	elementy z cegły pełnej		wentylacyjny 36 x 24
			wentylacyjny 20 x 24

Zestawienie powierzchni parteru

OZNACZENIE	FUNKCJA	POW. UŻYTK.	POSADZKA
1.1	Przedsiónek	3.66 m ²	terrakota
1.2	Hall	11.51 m ²	panele pod.
1.3	Kuchnia	8.22 m ²	terrakota
1.4	Salon	22.41 m ²	panele pod.
1.5	Pokój	8.06 m ²	panele pod.
1.6	Garderoba	2.11 m ²	terrakota
1.7	Łazienka	5.82 m ²	terrakota
1.8	Kotłownia	4.71 m ²	terrakota
		66.50 m²	
1.9	Garaż	22.14 m ²	pos. beton.
SEGMENT RAZEM :		88.64 m²	

OZNACZENIE	FUNKCJA	POW. UŻYTK.	POSADZKA
1.1a	Przedsiónek	3.66 m ²	terrakota
1.2a	Hall	11.51 m ²	panele pod.
1.3a	Kuchnia	8.22 m ²	terrakota
1.4a	Salon	22.41 m ²	panele pod.
1.5a	Pokój	8.06 m ²	panele pod.
1.6a	Garderoba	2.11 m ²	terrakota
1.7a	Łazienka	5.82 m ²	terrakota
1.8a	Kotłownia	4.71 m ²	terrakota
		66.50 m²	
1.9a	Garaż	22.14 m ²	pos. beton.
SEGMENT RAZEM :		88.64 m²	

Pow. całkowita parteru: 268.82 m²
(w tym tarasy 29,36 m²)

Pow. zabudowy: 239.46 m²

Kubatura parteru: 732.75 m³

UWAGA ! Należy przewidzieć w stropie potrzebne przejścia dla instalacji wg projektów branżowych.


10.03.21


domowe klimaty
arch. Jarosław Charkiewicz

AUTORSKA PRACOWNIA ARCHITEKTONICZNA
15-427 Białystok, ul. Lipowa 6, tel. 085 74 36 846
www.domoweklimaty.pl
e-mail: projekty@domoweklimaty.pl

Objekt:	Budynek mieszkalny, jednorodzinny - "TAURUS GB"	Nr rys.	A3
Temat:	RZUT PARTERU	Skala:	1:100
Autorzy:	arch. Jarosław Charkiewicz, Nr upr. BU/66/91 upr. projektant w specjalności architektonicznej bez ograniczeń	Data:	20.10.2015
		Podpisy:	

OPRACOWANIE CHRONIONE PRAWEM AUTORSKIM Ustawa z dnia 04.02.94. Dz. U. Nr 24 poz. 38 POMIENIANIE I ROZPOWISZCZANIE BEZ ZGODY AUTORA PROJEKTU ZABRONIONE		Data:	
Adres budowy:	CHMURC DZ. 225/5 302/8+		
Autor adaptacji:	302/7+303/1+303/2		

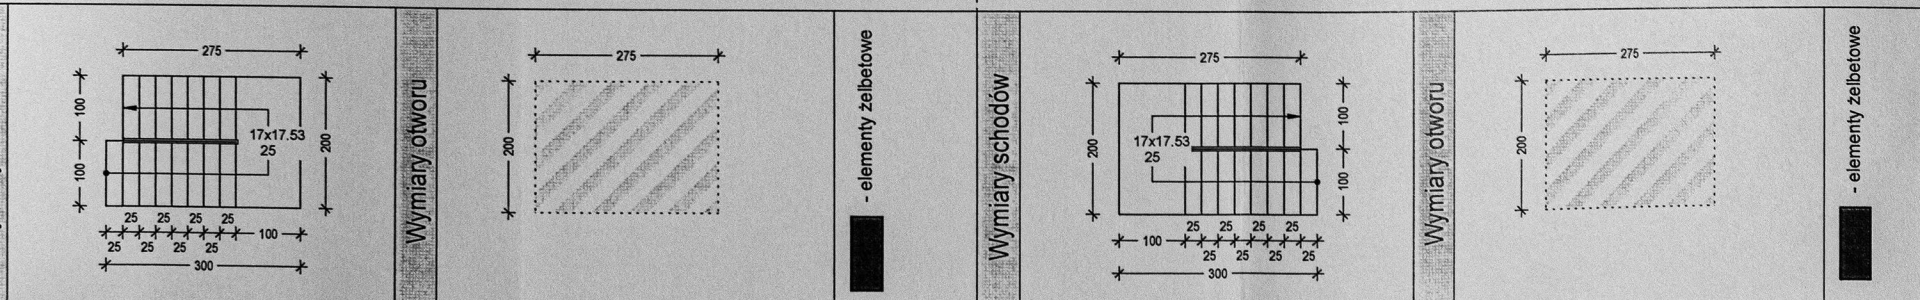

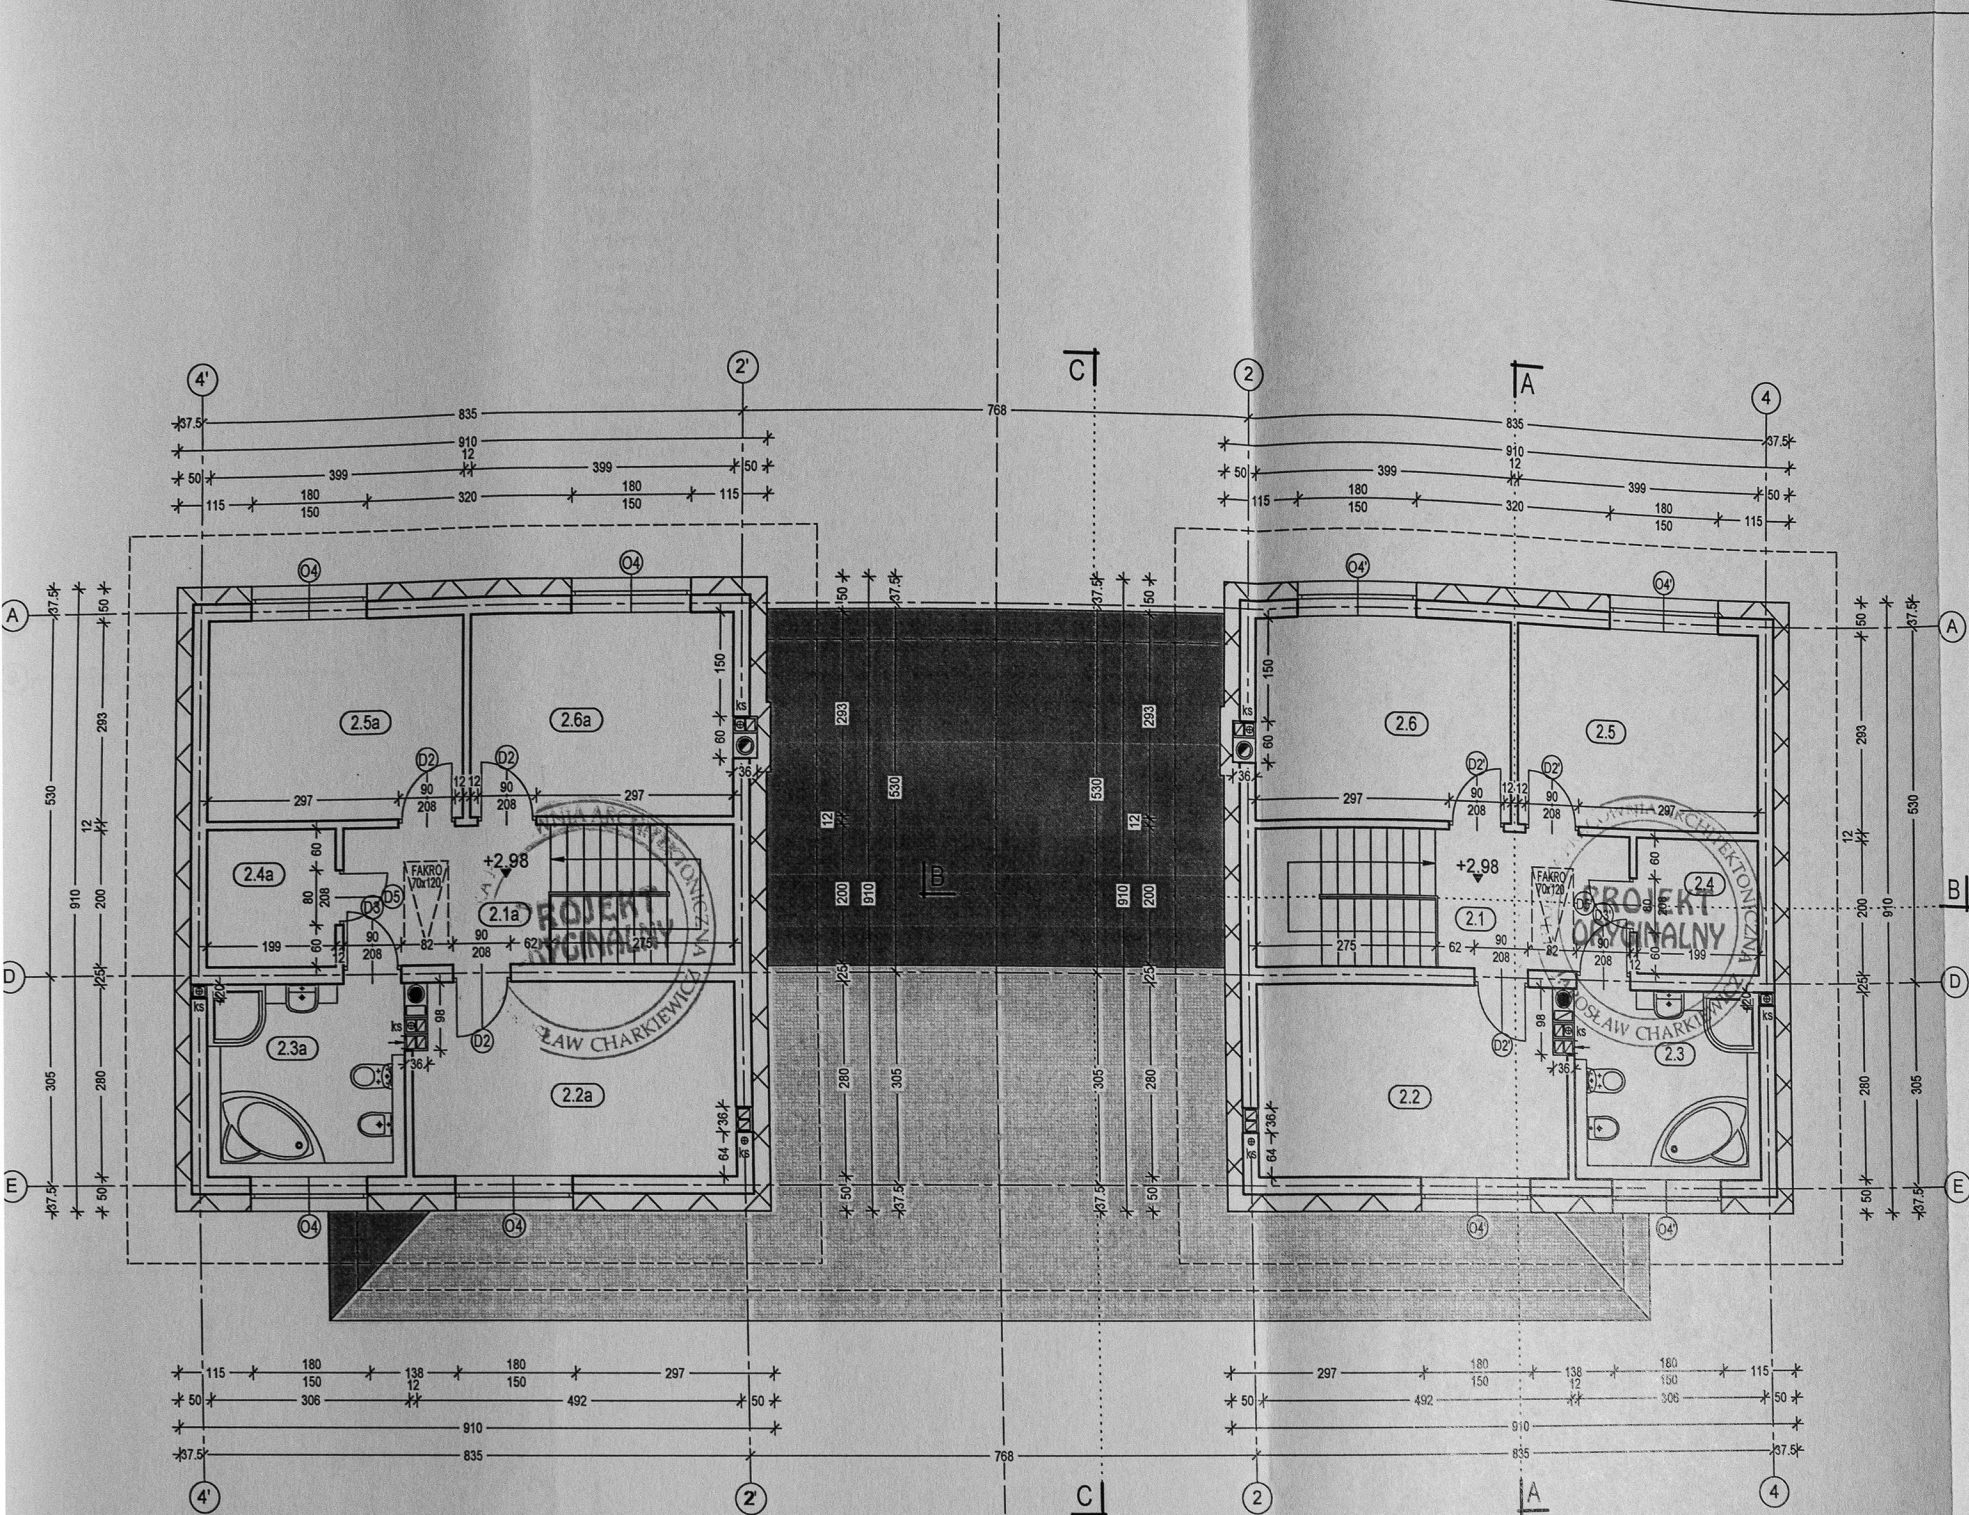

Ściana zewnętrzna konstrukcyjna ocieplona 50 cm

- tynk mineralno-polimerowy Termo Organika na siatce
- styropian Termo Organika TERMONIUM typ fasada gr. 25.0 cm
- ściana z pustaka ceramicznego U-220 gr. 25.0 cm
- tynk cement. - wap. kl. II lub glazura

Ściana wewnętrzna konstrukcyjna 25 cm

- tynk cement. - wap. kl. III lub glazura
- ściana z pustaka ceramicznego U-220 gr. 25.0 cm
- tynk cement. - wap. lub glazura

Ściana wewnętrzna działowa 12 cm

- tynk cement. - wap. kl. III lub glazura
- ściana z cegły kratówki K3 gr. 12.0 m
- tynk cement. - wap. lub glazura

Zestawienie powierzchni piętra

OZNACZENIE	FUNKCJA	POW. UŻYTK.	POSADZKA
2.1	Hall	6.23 m ²	panele pod.
2.2	Pokój	13.09 m ²	panele pod.
2.3	Łazienka	8.22 m ²	terakota
2.4	Garderoba	3.74 m ²	terakota
2.5	Pokój	11.28 m ²	panele pod.
2.6	Pokój	11.28 m ²	panele pod.

SEGMENT RAZEM : 53.84 m²


OZNACZENIE	FUNKCJA	POW. UŻYTK.	POSADZKA
2.1a	Hall	6.23 m ²	panele pod.
2.2a	Pokój	13.09 m ²	panele pod.
2.3a	Łazienka	8.22 m ²	terakota
2.4a	Garderoba	3.74 m ²	terakota
2.5a	Pokój	11.28 m ²	panele pod.
2.6a	Pokój	11.28 m ²	panele pod.

SEGMENT RAZEM : 53.84 m²

Pow. całkowita piętra 165.62 m²

Kubatura piętra: 524.00 m³


UWAGA! Należy przewidzieć w stropie potrzebne przejścia dla instalacji w/g projektów branżowych.

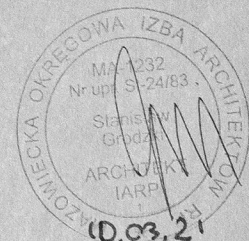


domowe klimaty
arch. Jarosław Charkiewicz

AUTORSKA PRACOWNIA ARCHYTEKTONICZNA
15-427 Białystok, ul. Lipowa 6, tel. 085 74 36 846
www.domoweklimaty.pl
e-mail: projekty@domoweklimaty.pl

Obiekt:	Budynek mieszkalny, jednorodzinny - "TAURUS GB"	Nr rys.	A4
Temat:	RZUT PIĘTRA	Skala:	1:100
Autorzy:	arch. Jarosław Charkiewicz, Nr upr. BI/66/91 upr. projektant w specjalności architektonicznej bez ograniczeń	Data:	20.10.2015
OPRACOWANIE CHRONIONE PRAWEM AUTORSKIM Ustawa z dnia 04.02.94. Dz. U. Nr 24 poz. 38 POWIELANIE I ROZPOWISZCZANIE BEZ ZGODY AUTORA PROJEKTU ZABRONIONE			
Adres budowy:	CHYLICE DZ. 225/5 302/8+	Data:	
Autor:	302/7 +303/1 +303/2		

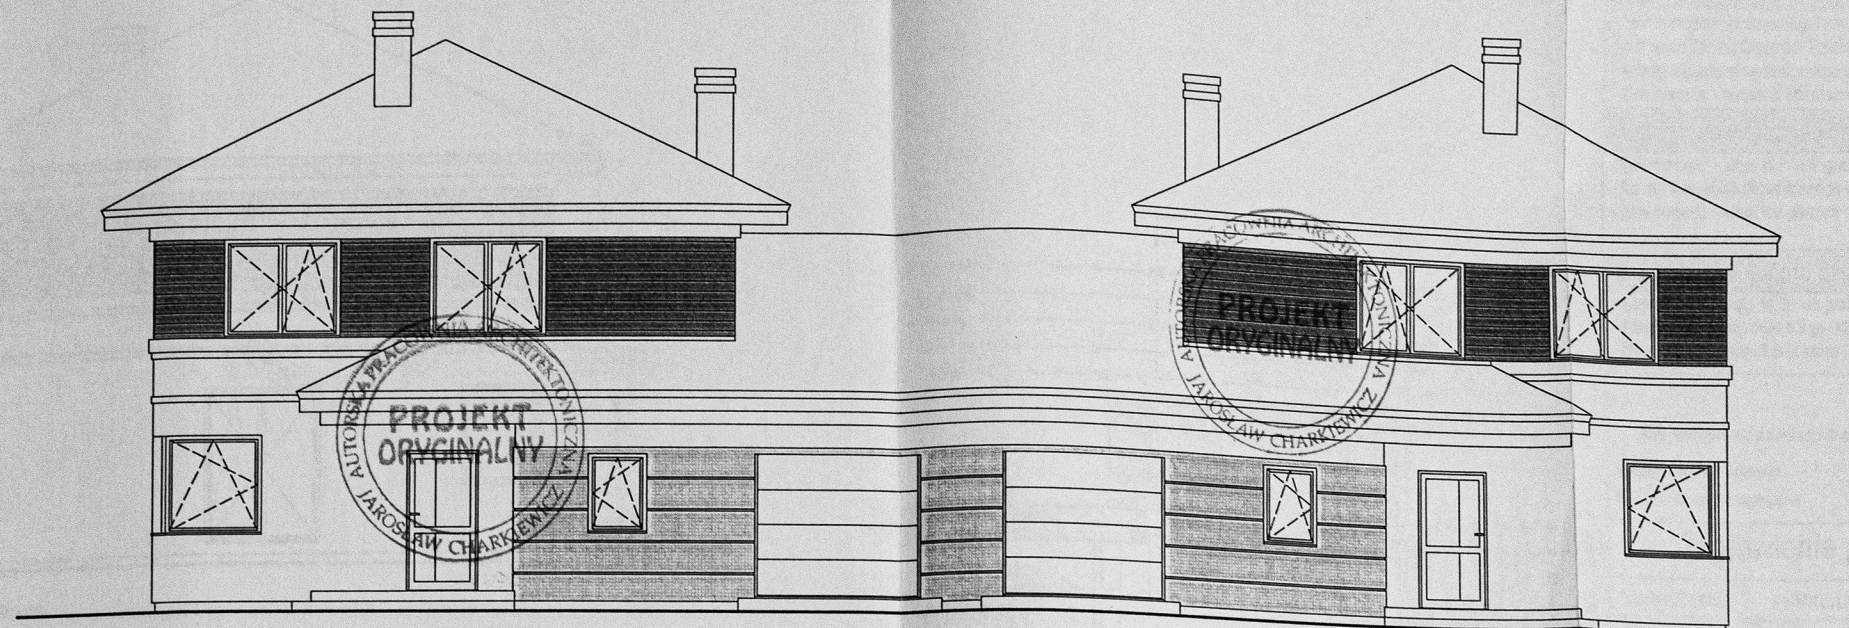

Elewacja frontowa

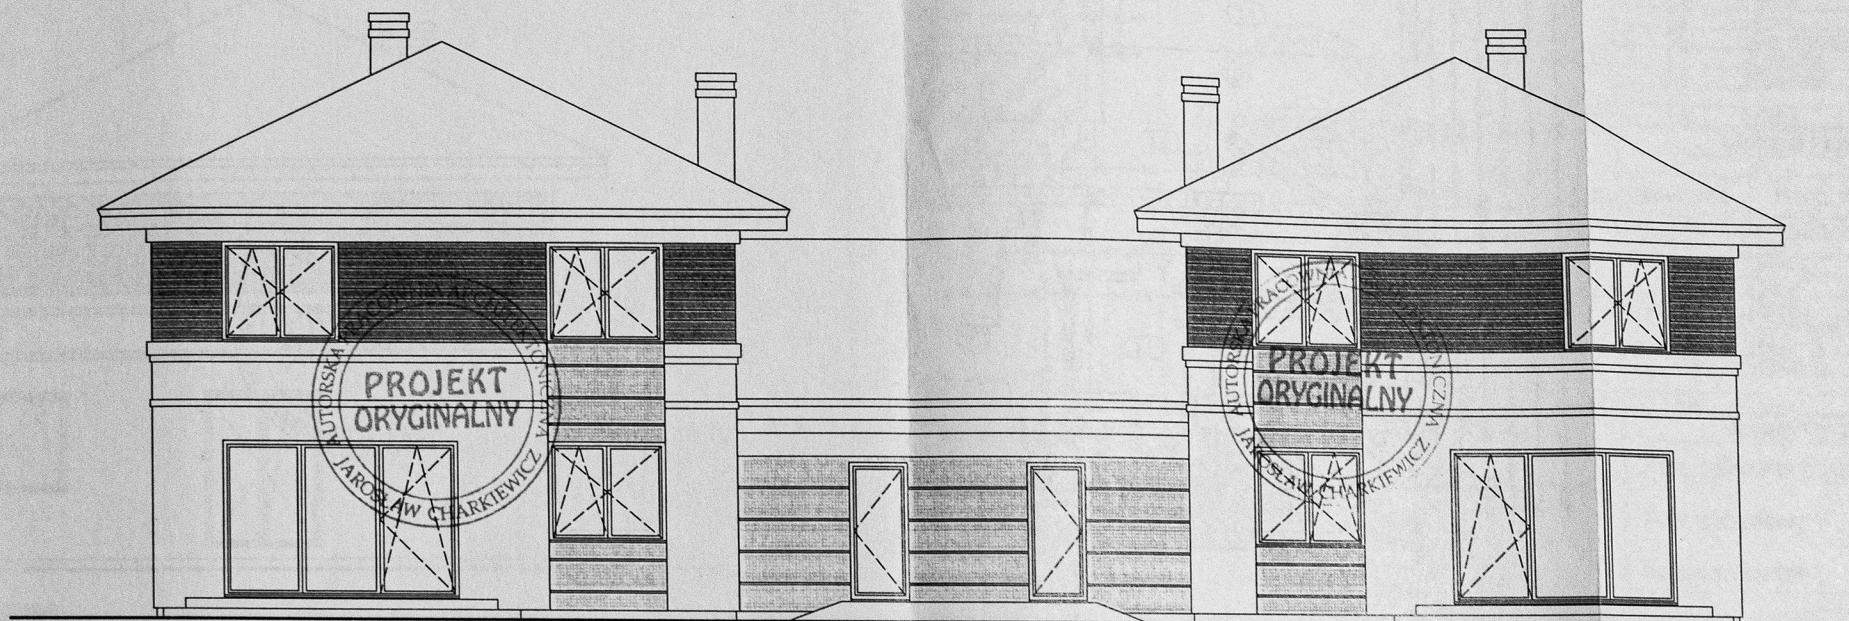

Elewacja tylna



10.03.21

WYKOŃCZENIE ZEWNĘTRZNE :

Kominy

Dach

Ściany zewnętrzne

Cokoły

Boniowania i opaski


Stołarka okienna

Parapety


Tarasy

- (powyżej połaci dachu ocieplone styropianem gr. min. 10 cm) ponad połacią tynkowane malowane na kolor biały TO-PA027
- dachówka ceramiczna lub cementowa w kolorze grafitowym
- tynk mineralny, malowany na kolor biały TO-PA027, w miejscach widocznych na elew. tynk VISAGE Ceresit lub deska elewacyjna (okładzina lub płyta elew.),
- tynk mozaikowy w kolorze szarym
- tynk mineralno-polimerowy, malowany na kolor jasny szary TO-GY004
- PVC Oknoplast lub drewniana w kolorze grafitowym
- ceramiczne lub blaszane w kolorze brązowym lub szarym
- gres w kolorze szarym


domowe klimaty		AUTORSKA PRACOWNIA ARCHYTEKTONICZNA	
arch. Jarosław Charkiewicz		15-427 Białystok, ul. Lipowa 6, tel. 085 74 36 846	
		www.domoweklimaty.pl	
		e-mail: projekty@domoweklimaty.pl	
Obiekt:	Budynek mieszkalny, jednorodzinny - "TAURUS GB"	Nr rys.	A1
Temat:	WIDOKI ZEWNĘTRZNE	Skala:	1:100
Autorzy:	arch. Jarosław Charkiewicz, Nr upr. BI/66/91 upr. projektant w specjalności architektonicznej bez ograniczeń	Data:	20.10.2015
OPRACOWANIE CHRONIONE PRAWEM AUTORSKIM Ustawa z dnia 04.02.94. Dz.U. Nr 24 poz. 38 POWIELANIE I ROZPOWSZECZANIE BEZ ZGODY AUTORA PROJEKTU ZABRONIONE			
Adres budowy:	CHALICE DZ 225/5 302/8 +	Data:	
Autor adaptacji:	302/7 + 303/1 + 303/2		

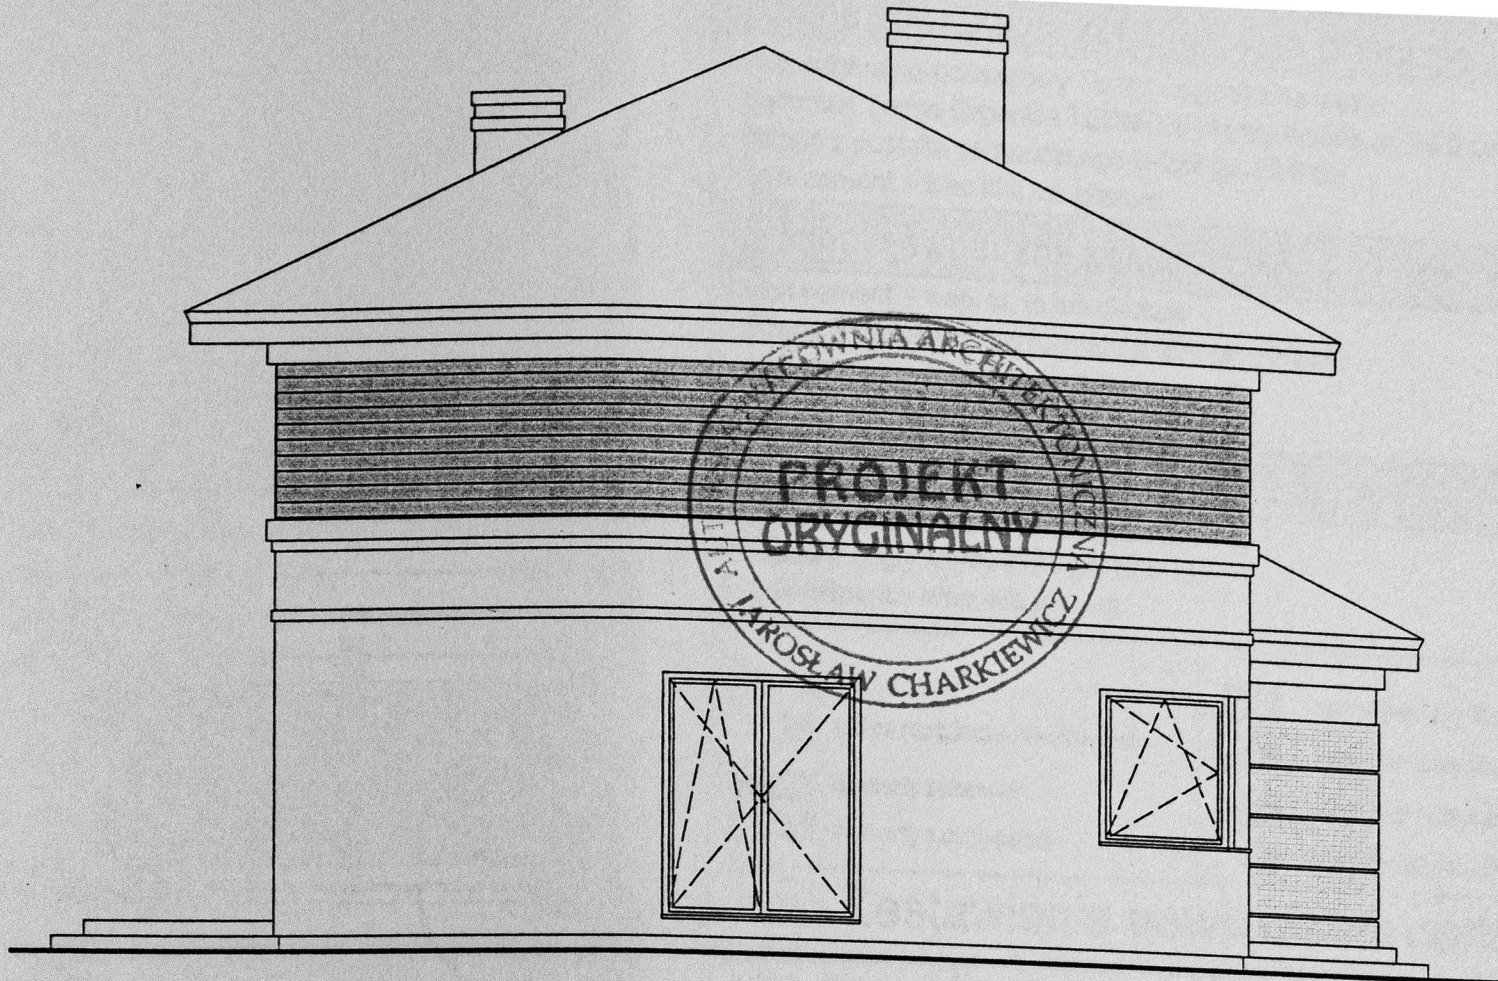

Elewacja boczna lewa

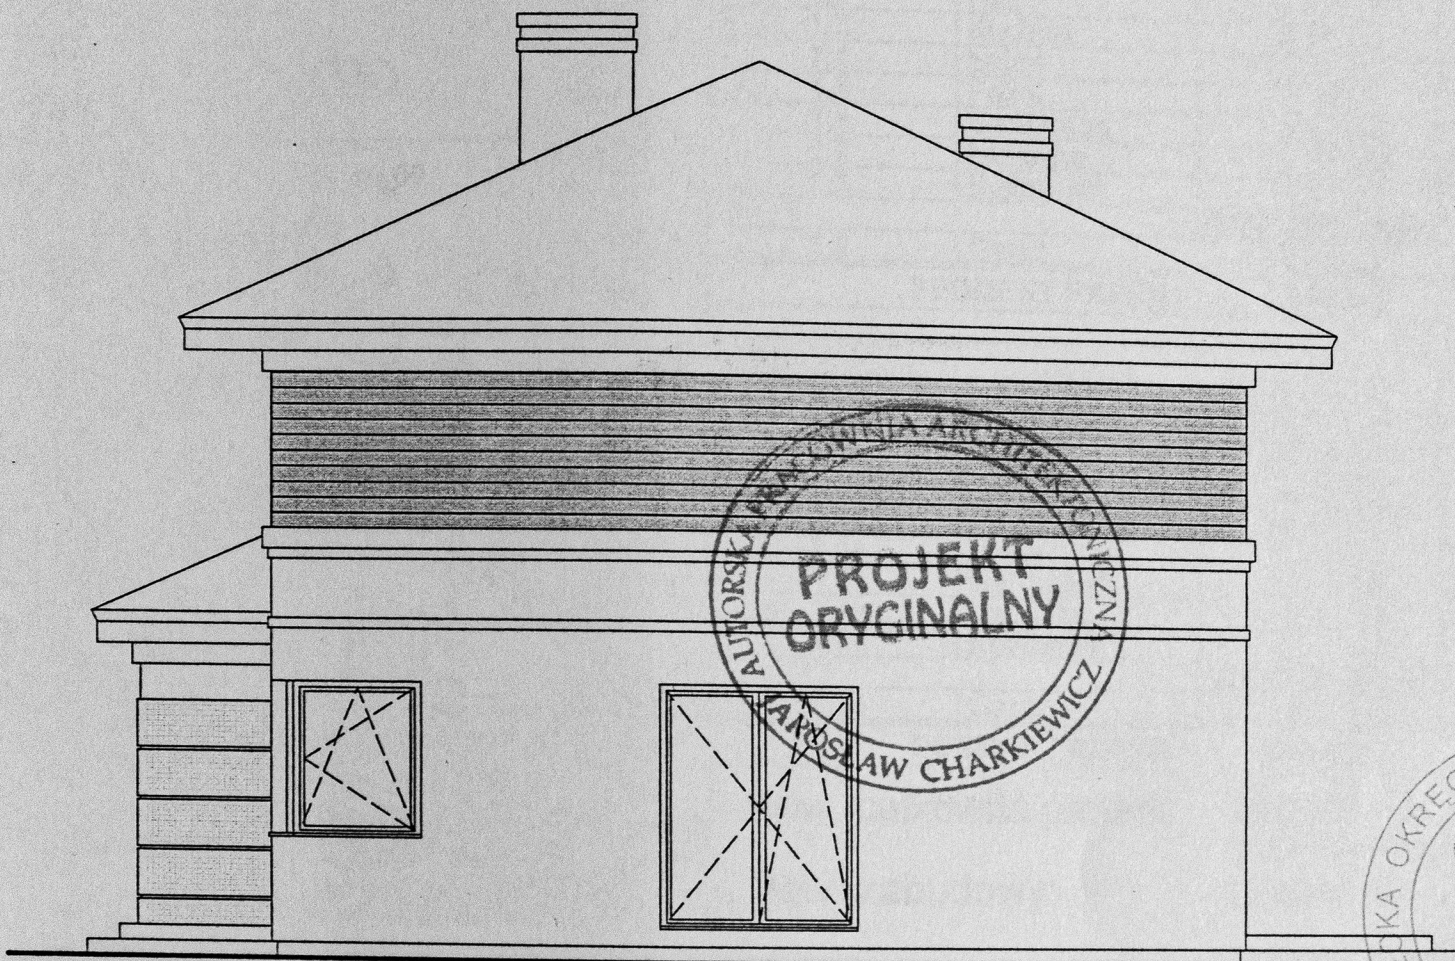

Elewacja boczna prawa

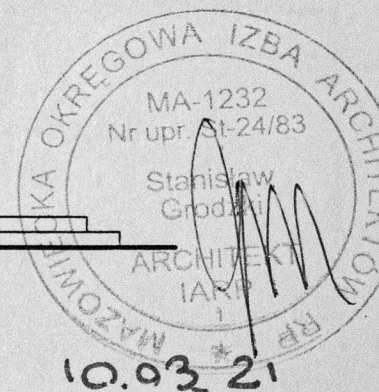

Opisy wykończenia - patrz rys. A1

domowe klimaty arch. Jarosław Charkiewicz		AUTORSKA PRACOWNIA ARCHITEKTONICZNA 15-427 Białystok, ul. Lipowa 6, tel. 085 74 36 846 www.domoweklimaty.pl e-mail: projekty@domoweklimaty.pl	
Obiekt:	Budynek mieszalny, jednorodzinny - "TAURUS GB"	Nr rys.	A2
Temat:	WIDOKI ZEWNĘTRZNE	Skala	1:100
Autorzy:	arch. Jarosław Charkiewicz, Nr upr. BI/66/91 upr. projektant w specjalności architektonicznej bez ograniczeń	Data:	20.10.2015
OPRACOWANIE CHRONIONE PRAWEM AUTORSKIM Ustawa z dnia 04.02.94. Dz.U. Nr 24 poz. 38 POWIELANIE I ROZPOWSZECZNIANIE BEZ ZGODY AUTORA PROJEKTU ZABRONIONE			
Adres budowy:	CHMURCIE DZ. 225/5 302/8 +	Data:	
Autor adaptacji:	302/7 + 303/1 + 303/2		